



Schnitt 1

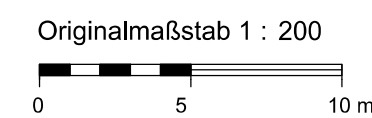

Stadt Heubach
Gemarkung Heubach
Bebauungsplan
Auhölzle
Vorentwurf 1.2
Geländeschnitt 1

Stand:
04.01.2021

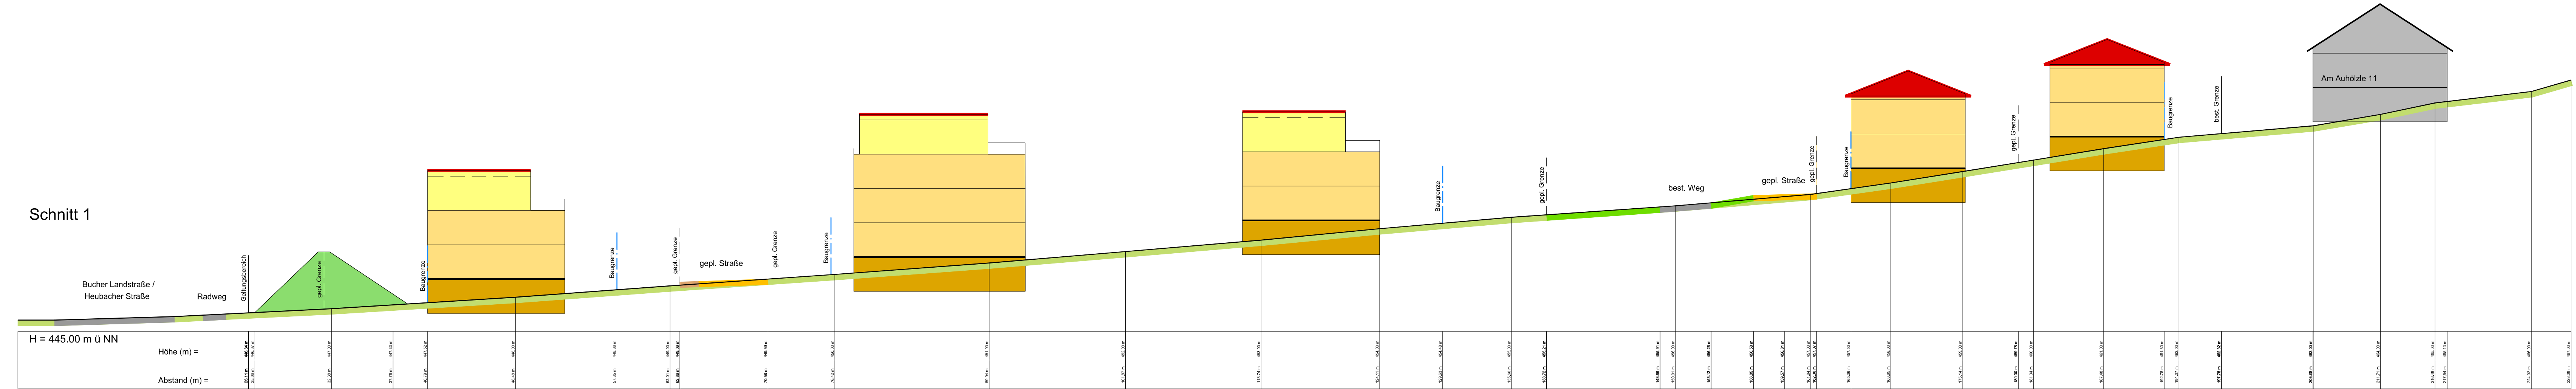

041.001.101
Harald Wühl
Heubacher Str.
73571 Gloggingen
www.wahl.de